


Maßstab: 1:2000

..... bisheriger Geltungsbereich

———— geplante Änderung und Ergänzung

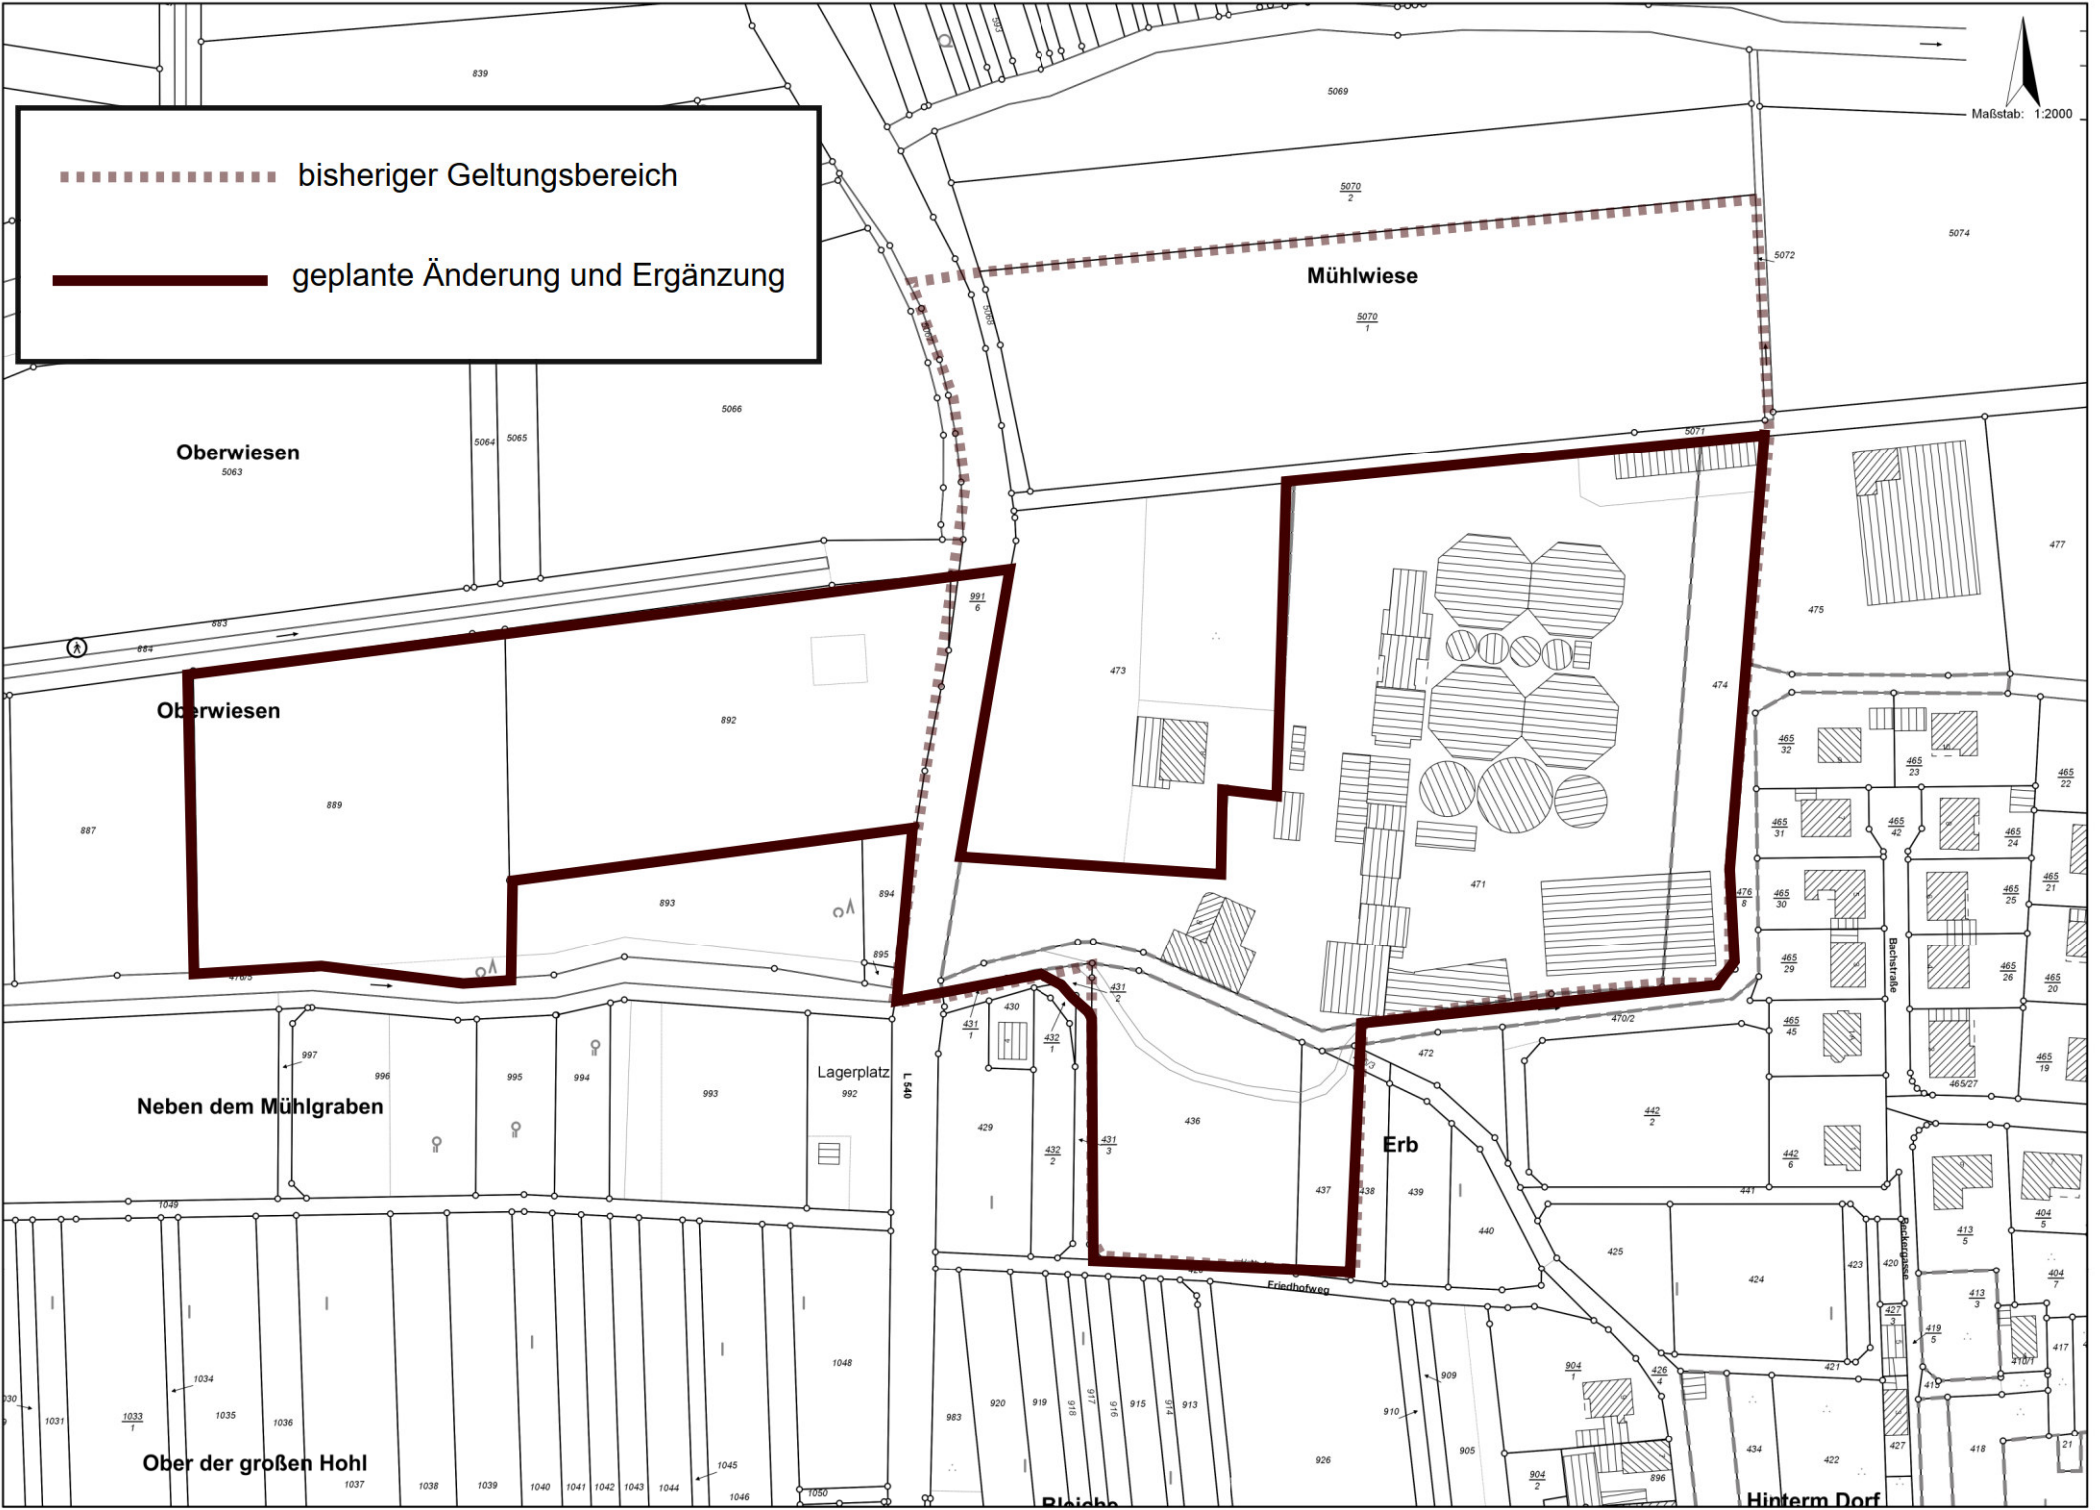

**Oberwiesen**  
5063

**Mühlwiese**

**Oberwiesen**

**Neben dem Mühlgraben**

**Lagerplatz**  
992

**Erb**

**Ober der großen Hohl**

**Hinterm Dorf**